

SITUACE PŘECHODNÉHO DOPRAVNÍHO ZNAČENÍ  
II/408 VRACOVICE, PRŮTAH

III. ETAPA



LEGENDA:

- TRVALÉ SVISLÉ DZ
- TRVALÉ SVISLÉ DZ DOČASNĚ ZNEPLATNĚNO ŠKRTNUTÍM
- PŘECHODNÉ SVISLÉ DZ STANOVÍ KŮ JmK - ODBOR DOPRAVY
- PŘECHODNÉ SVISLÉ DZ STANOVÍ MĚŮ ZNOJMO - ODBOR DOPRAVY
- UZÁVÍRKA KOMUNIKACE (DĚLKA 120 m)
- UZÁVÍRKA KOMUNIKACE (DĚLKA 250 m)

POZN:  
PŘECHODNÉ SVISLÉ DZ BUDE OSAZENO DLE ZÁSAD TP 65, 66 A 133.  
TRVALÉ SVISLÉ DZ, JEŽ BUDE V ROZPORU S PŘECHODNOU ÚPRAVOU PROVOZU, BUDE DOČASNĚ ZNEPLATNĚNO ŠKRTNUTÍM.



POTVRZENÍ PLATNOSTI DOKUMENTACE:

POLICIE ČESKÉ REPUBLIKY - DOPRAVNÍ INSPEKTORÁT ZNOJMO:

**DOKA** PRO VÁS NA ZNAČKÁCH



- Svislé dopravní značení
- Vodorovné dopravní značení
- Provizorní dopravní značení
- Projektování dopravního značení

ZODPOVĚDNÝ PROJEKTANT	Bc. Jakub LACH		<b>DOKA</b>
VYPRACOVAL	Alžběta POPELKOVÁ		DOKA, s.r.o. Na návsí 11/5, Holásky, 620 00 Brno IČ: 63471752, DIČ: CZ63471752 e-mail: info@dokadz.cz www.dokadz.cz mob.: 603 881 908
KRESLIL	Alžběta POPELKOVÁ		
KONTROLOVAL	Bc. Jakub LACH		
KRAJ: JIHO MORAVSKÝ	OKRES: ZNOJMO	KÚ: VRACOVICE U HORNÍHO BŘECKOVA	DATUM
STAVBA:	<b>II/408 VRACOVICE, PRŮTAH</b> III. ETAPA		04/2024
NÁZEV VÝKRESU:	SITUACE PŘECHODNÉHO DOPRAVNÍHO ZNAČENÍ		FORMÁT
			6x A4
			MĚŘÍTKO
			-----
			ÚČEL
			RDS
			ARCHIVNÍ ČÍS.
			2024098
			ČÍS. SOUPRAVY
			ČÍS. PŘÍLOHY
			IIIa.




SITUACE PŘECHODNÉHO DOPRAVNÍHO ZNAČENÍ  
II/408 VRACOVICE, PRŮTAH

III. ETAPA - OBJÍZDNÁ TRASA

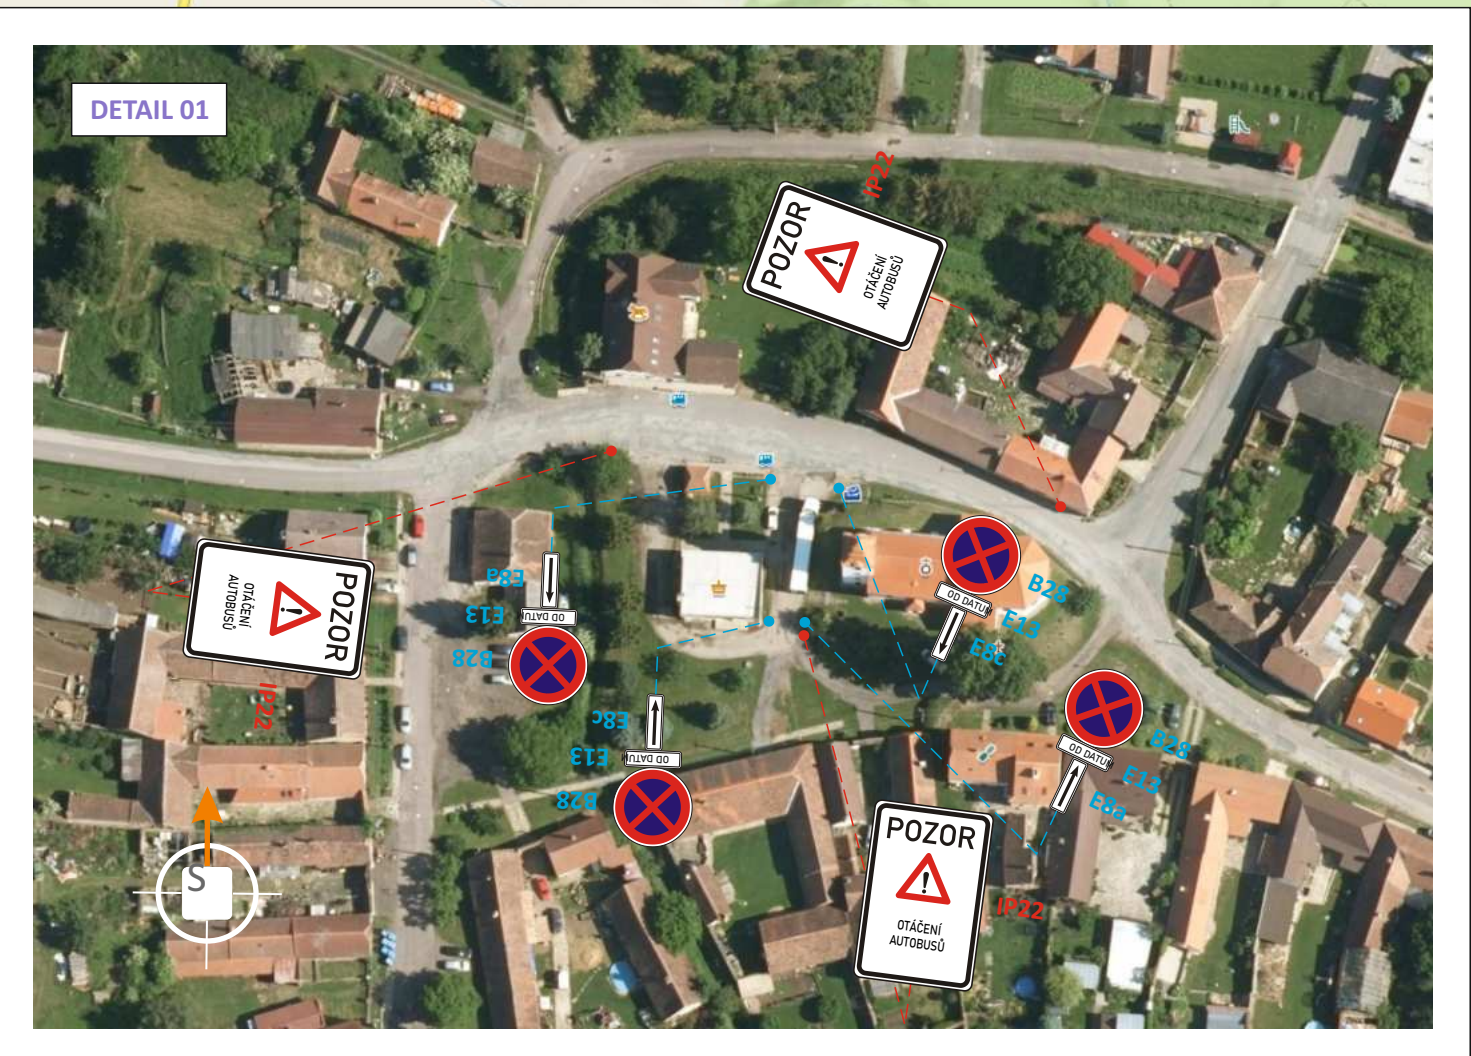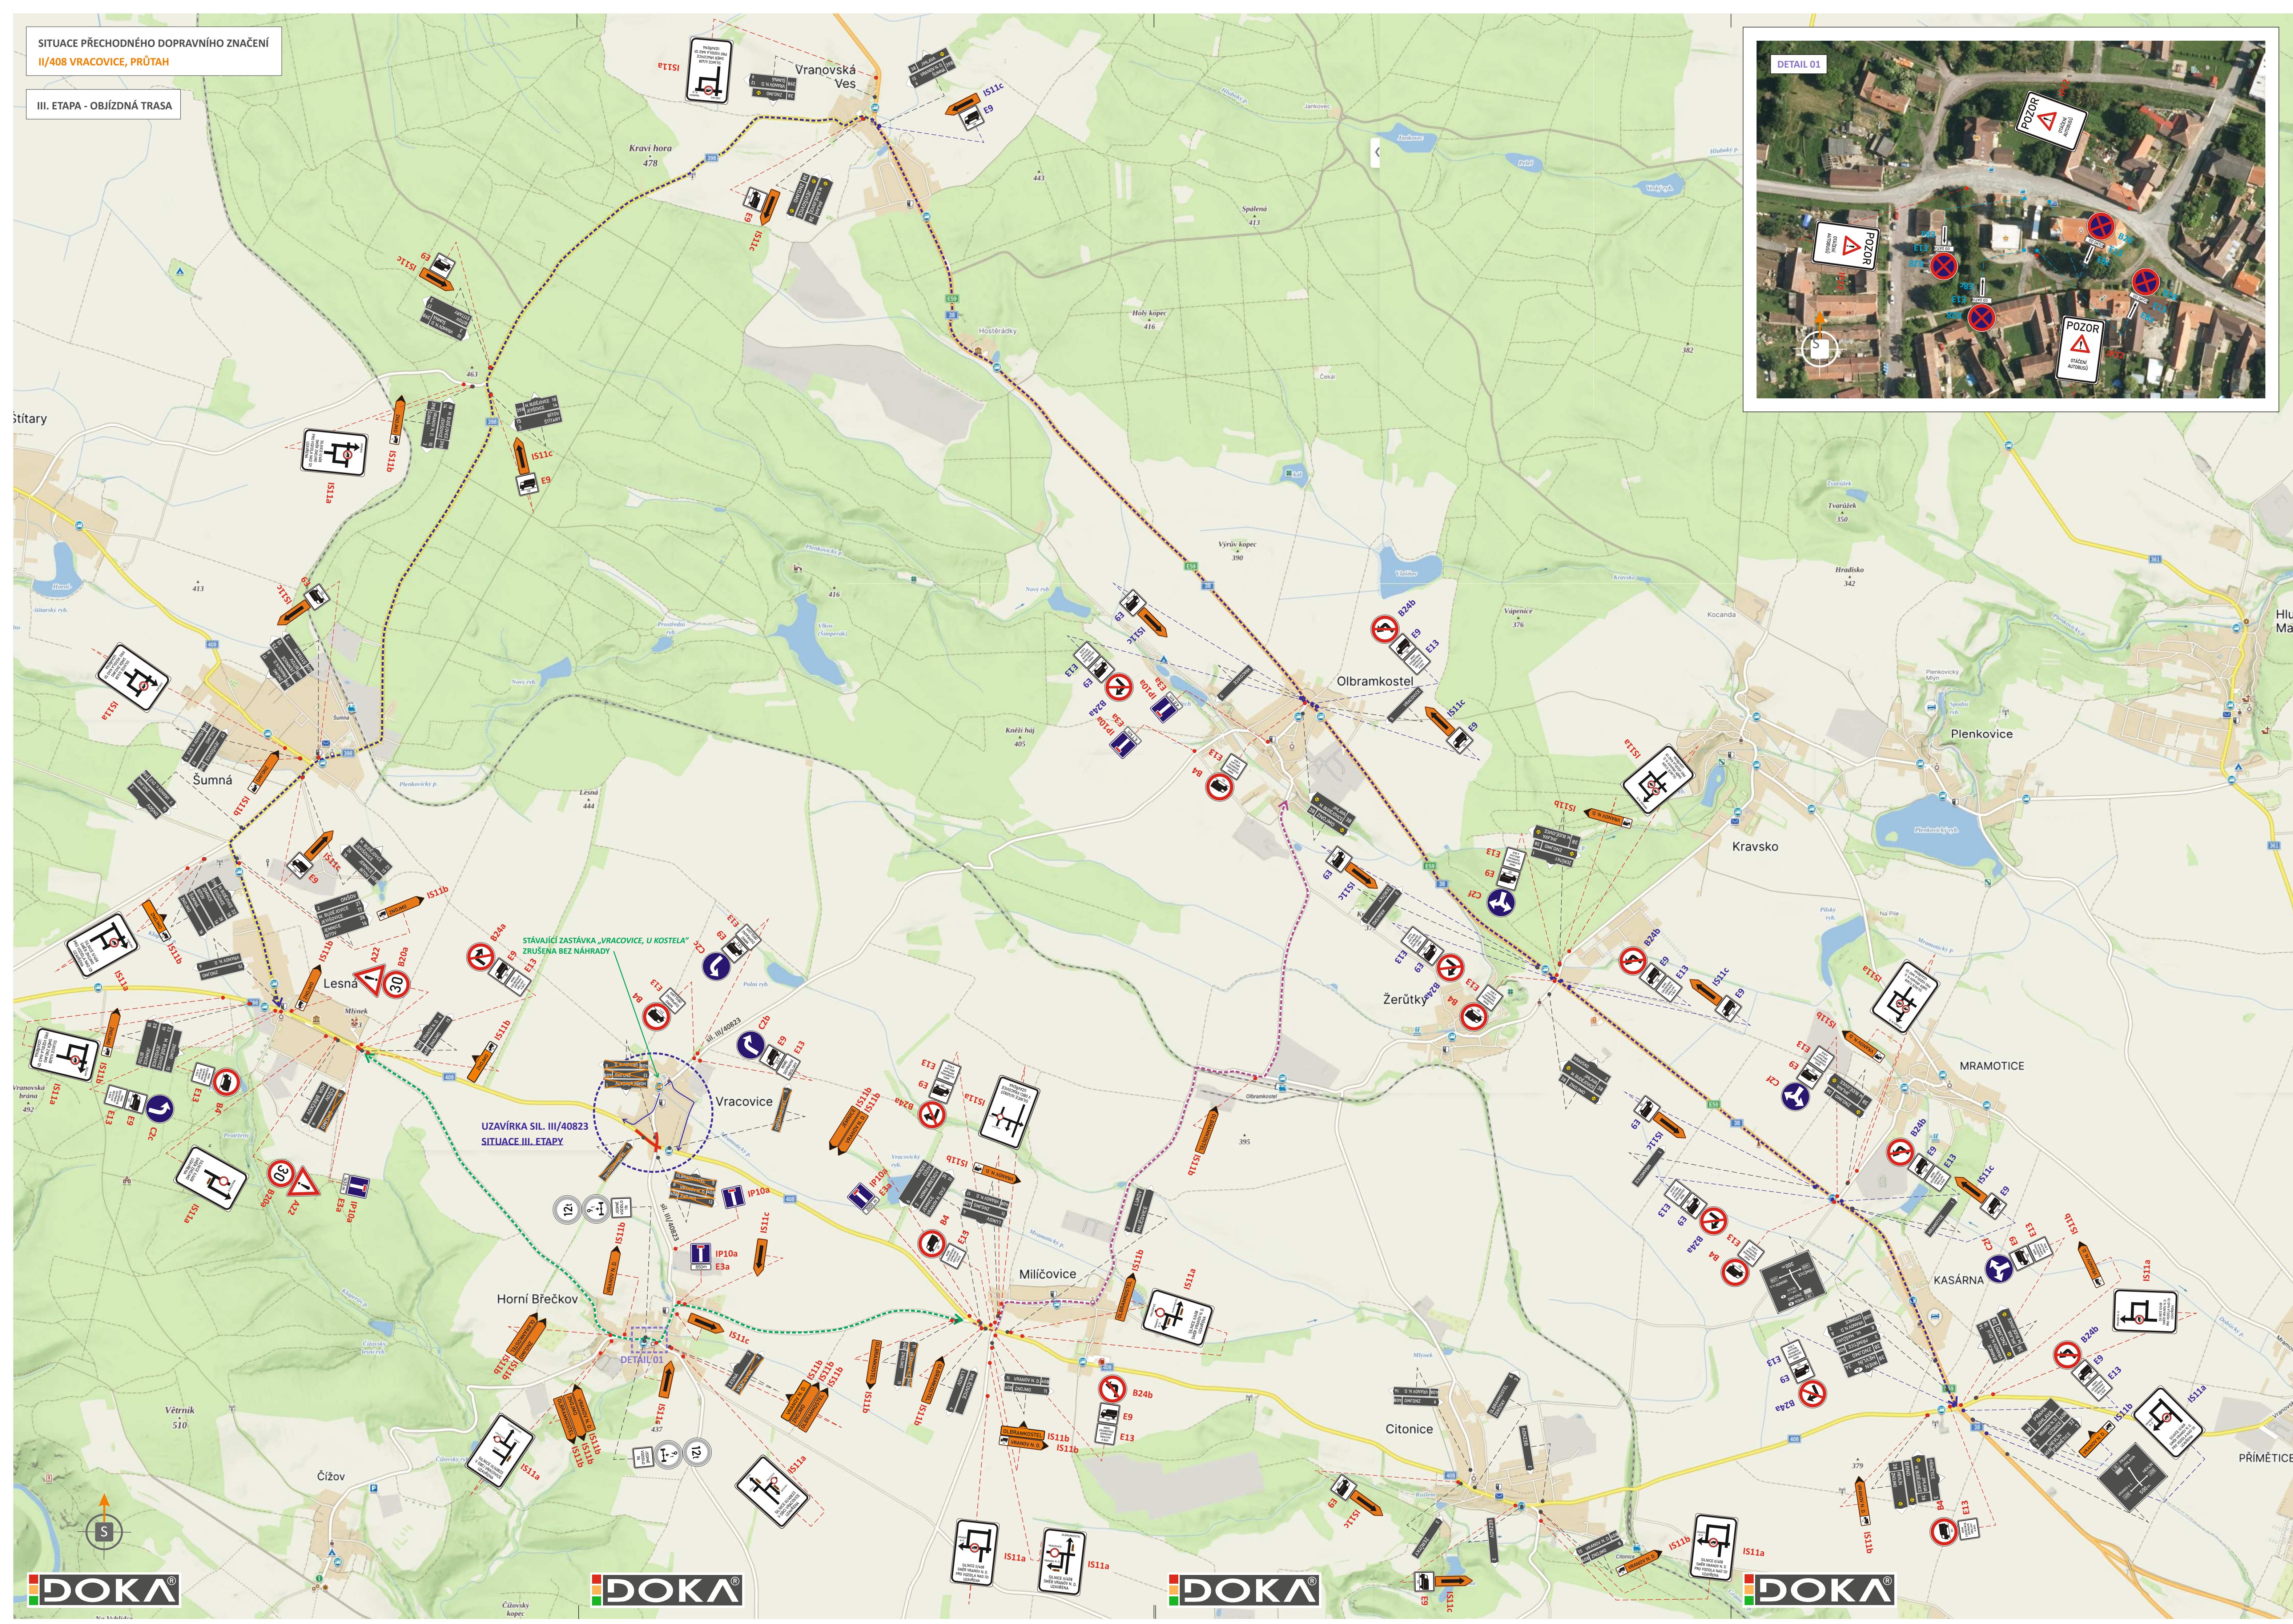

- LEGENDA:**
- TRVALÉ SVISLÉ DZ
  - TRVALÉ SVISLÉ DZ DOČASNĚ ZNEPLATNĚNO ŠKRITNUTÍM
  - PŘECHODNÉ SVISLÉ DZ STANOVÍ MĚŮ ZNOJMO - ODBOR DOPRAVY
  - PŘECHODNÉ SVISLÉ DOPRAVNÍ ZNAČENÍ STANOVÍ KÚ JmK - ODBOR DOPRAVY
  - UZAVÍRKA KOMUNIKACE
  - OBOUSMĚRNÁ OBJÍZDNÁ TRASA PRO VOZIDLA NAD 12L SMĚR KASÁRNA - VRANOVSKÁ VES - ŠUMNÁ (DĚLKA 17,6 km)
  - OBJÍZDNÁ TRASA ZA UZAVŘENOU KŘIŽOVATKU SIL. II/408 (DĚLKA 4,7 km)
  - JEDNOSMĚRNÁ OBJÍZDNÁ TRASA, SMĚR OLBRAMKOSTEL (DĚLKA 6,8 km)
- POZN:**  
PŘECHODNÉ SVISLÉ DZ BUDE OSAZENO DLE ZÁSAD TP 65, 66 A 133.  
TRVALÉ SVISLÉ DZ, JEŽ BUDE V ROZPORU S PŘECHODNOU ÚPRAVOU PROVOZU, BUDE DOČASNĚ ZNEPLATNĚNO ŠKRITNUTÍM.

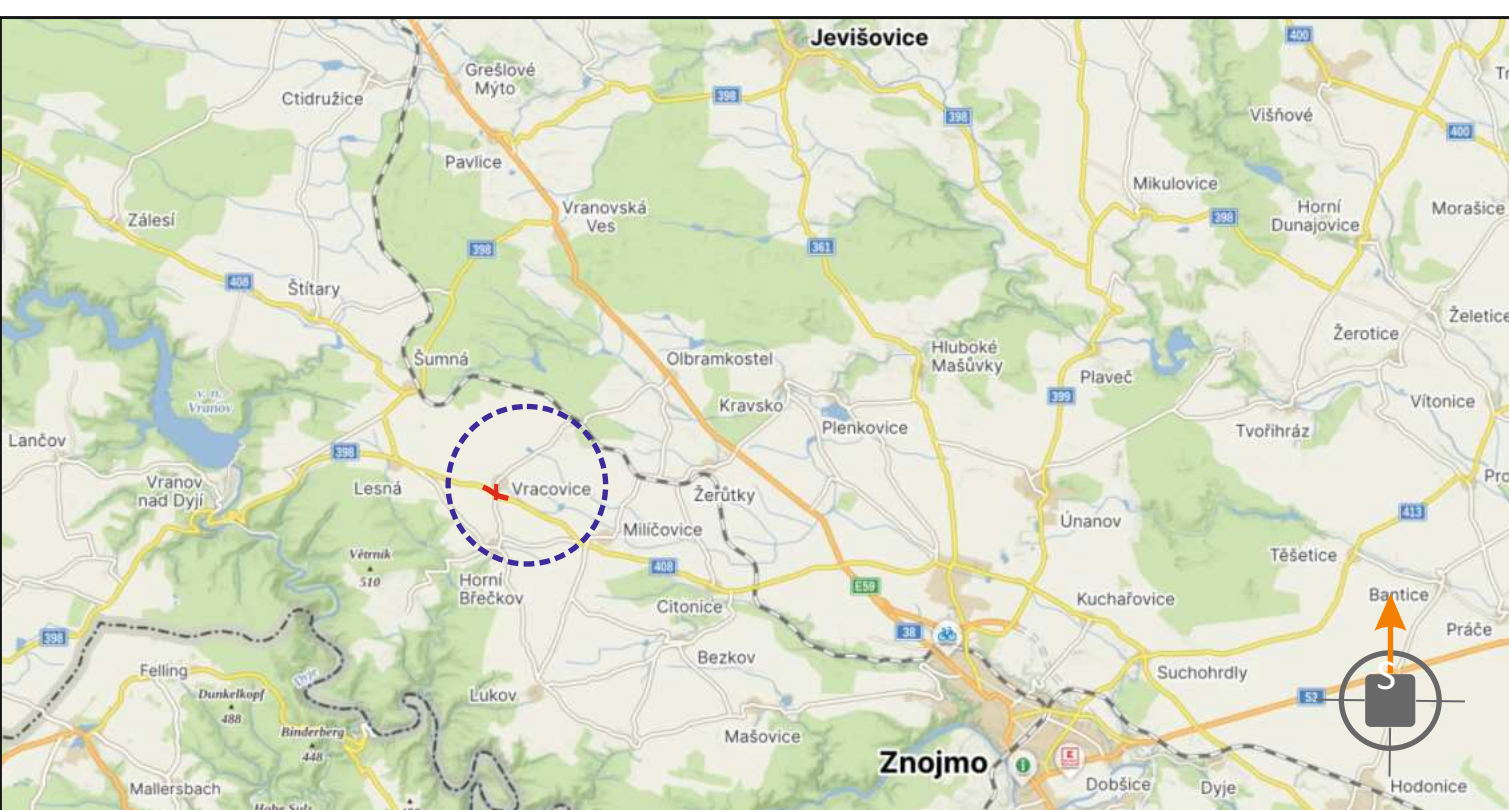

POTVRZENÍ PLATNOSTI DOKUMENTACE:  
POLICE ČESKÉ REPUBLIKY - DOPRAVNÍ INSPEKTORÁT ZNOJMO:

<b>DOKA</b>		<b>LET</b> PRO VÁS NA ZNAČKÁCH		<ul style="list-style-type: none"> <li>• Svislé dopravní značení</li> <li>• Vodorovné dopravní značení</li> <li>• Provizorní dopravní značení</li> <li>• Projektování dopravního značení</li> </ul>
ZODPOVĚDNÝ PROJEKTANT	Bc. Jakub LACH	<b>DOKA</b>	DOKA, s.r.o. Na návesi 111/5, Hostěšky, 620 00 Brno IČ: 63471752, DIČ: CZ63471752 e-mail: info@dokadz.cz www.dokadz.cz mob.: 603 881 900	
VYPRACOVAL	Alžběta POPELKOVÁ	KRAJ: JIHOHMORAVSKÝ OKRES: ZNOJMO KÚ: VRACOVICE U HORNÍHO BŘEČKOVA		
KRESLIL	Alžběta POPELKOVÁ	DATUM: 04/2024 FORMÁT: 10x A4 MĚŘÍTKO: ----- ÚČEL: RDS ARCHIVNÍ ČÍS.: 2024098 ČÍS. SOUPRAVY: ----- ČÍS. PŘÍLOHY: -----		
KONTROLOVAL	Bc. Jakub LACH	NÁZEV VÝKRESU: SITUACE PŘECHODNÉHO DOPRAVNÍHO ZNAČENÍ		
KRAJ: JIHOHMORAVSKÝ	OKRES: ZNOJMO	NÁZEV VÝKRESU: SITUACE PŘECHODNÉHO DOPRAVNÍHO ZNAČENÍ		
STAVBA:	II/408 VRACOVICE, PRŮTAH III. ETAPA - OBJÍZDNÁ TRASA		ČÍS. PŘÍLOHY: IIIb.	