

SITUACE PŘECHODNÉHO DOPRAVNÍHO ZNAČENÍ  
II/408 VRACOVICE, PRŮTAH

IIa. ETAPA



LEGENDA:

- TRVALÉ SVISLÉ DZ
- TRVALÉ SVISLÉ DZ DOČASNĚ ZNEPLATNĚNO ŠKRTNUTÍM
- PŘECHODNÉ SVISLÉ DZ STANOVÍ KŮ JmK - ODBOR DOPRAVY
- PŘECHODNÉ SVISLÉ DZ STANOVÍ MĚŮ ZNOJMO - ODBOR DOPRAVY
- UZAVÍRKA KOMUNIKACE (DĚLKA 120 m)
- UZAVÍRKA KOMUNIKACE (DĚLKA 250 m)
- NÁSTUPNÍ HRANA DOČASNĚ ZASTÁVKY (BUDE ZPEVNĚNA STLAČENÝM RECYKLÁTEM)

POZN:  
PŘECHODNÉ SVISLÉ DZ BUDE OSAZENO DLE ZÁSAD TP 65, 66 A 133.  
TRVALÉ SVISLÉ DZ, JEŽ BUDE V ROZPORU S PŘECHODNOU ÚPRAVOU PROVOZU, BUDE DOČASNĚ ZNEPLATNĚNO ŠKRTNUTÍM.



POTVRZENÍ PLATNOSTI DOKUMENTACE:  
POLICIE ČESKÉ REPUBLIKY - DOPRAVNÍ INSPEKTORÁT ZNOJMO:

**DOKA** **LET**  
PRO VÁS NA ZNAČKÁCH

- Svislé dopravní značení
- Vodorovné dopravní značení
- Provizorní dopravní značení
- Projektování dopravního značení

ZODPOVĚDNÝ PROJEKTANT	Bc. Jakub LACH		<b>DOKA</b>
VYPRACOVAL	Alžběta POPELKOVÁ		DOKA, s.r.o. Na návsi 11/5, Holásky, 620 00 Brno IČ: 63471752, DIČ: CZ63471752 e-mail: info@dokadz.cz www.dokadz.cz mob.: 603 881 908
KRESLIL	Alžběta POPELKOVÁ		
KONTROLOVAL	Bc. Jakub LACH		
KRAJ: JIHO-MORAVSKÝ	OKRES: ZNOJMO	KÚ: VRACOVICE U HORNÍHO BRČEKOVA	DATUM
STAVBA:			04/2024
II/408 VRACOVICE, PRŮTAH II. ETAPA			FORMÁT
			6x A4
NÁZEV VÝKRESU: SITUACE PŘECHODNÉHO DOPRAVNÍHO ZNAČENÍ			MĚŘÍTKO
			-----
			ÚČEL
			RDS
			ARCHIVNÍ ČÍS.
			2024098
			ČÍS. SOUPRAVY
			ČÍS. PŘÍLOHY
			IIa.

SITUACE PŘECHODNÉHO DOPRAVNÍHO ZNAČENÍ

II/408 VRACOVICE, PRŮTAH

IIb. ETAPA



LEGENDA:

- TRVALÉ SVISLÉ DZ
- TRVALÉ SVISLÉ DZ DOČASNĚ ZNEPLATNĚNO ŠKRTNUTÍM
- PŘECHODNÉ SVISLÉ DZ STANOVÍ KÚ JmK - ODBOR DOPRAVY
- PŘECHODNÉ SVISLÉ DZ STANOVÍ MĚŮ ZNOJMO - ODBOR DOPRAVY
- UZÁVÍRKA KOMUNIKACE (DĚLKA 120 m)
- UZÁVÍRKA KOMUNIKACE (DĚLKA 250 m)
- NÁSTUPNÍ HRANA DOČASNĚ ZASTÁVKY (BUDE ZPEVNĚNA STLAČENÝM RECYKLÁTEM)

POZN:  
PŘECHODNÉ SVISLÉ DZ BUDE OSAZENO DLE ZÁSAD TP 65, 66 A 133.  
TRVALÉ SVISLÉ DZ, JEŽ BUDE V ROZPORU S PŘECHODNOU ÚPRAVOU PROVOZU, BUDE DOČASNĚ ZNEPLATNĚNO ŠKRTNUTÍM.



POTVRZENÍ PLATNOSTI DOKUMENTACE:

POLICIE ČESKÉ REPUBLIKY - DOPRAVNÍ INSPEKTORÁT ZNOJMO:



**DOKA** PRO VÁS NA ZNAČKÁCH

- Svislé dopravní značení
- Vodorovné dopravní značení
- Provizorní dopravní značení
- Projektování dopravního značení


ZODPOVĚDNÝ PROJEKTANT	Bc. Jakub LACH		<b>DOKA</b>
VYPRACOVAL	Alžběta POPELKOVÁ		DOKA, s.r.o. Na návsi 11/5, Holásky, 620 00 Brno IČ: 63471752, DIČ: CZ63471752 e-mail: info@dokadz.cz www.dokadz.cz mob.: 603 881 908
KRESLIL	Alžběta POPELKOVÁ		
KONTROLOVAL	Bc. Jakub LACH		
KRAJ: JIHO MORAVSKÝ	OKRES: ZNOJMO	KÚ: VRACOVICE U HORNÍHO BŘEČKOVA	DATUM 04/2024
STAVBA:	<b>II/408 VRACOVICE, PRŮTAH</b> II. ETAPA		FORMÁT 6x A4
NÁZEV VÝKRESU:	SITUACE PŘECHODNÉHO DOPRAVNÍHO ZNAČENÍ		MĚŘÍTKO -----
			ÚČEL RDS
			ARCHIVNÍ ČÍS. 2024098
			ČÍS. SOUPRAVY ČÍS. PŘÍLOHY
			<b>IIb.</b>

SITUACE PŘECHODNÉHO DOPRAVNÍHO ZNAČENÍ  
II/408 VRACOVICE, PRŮTAH

II. ETAPA - OBJÍZDNÁ TRASA

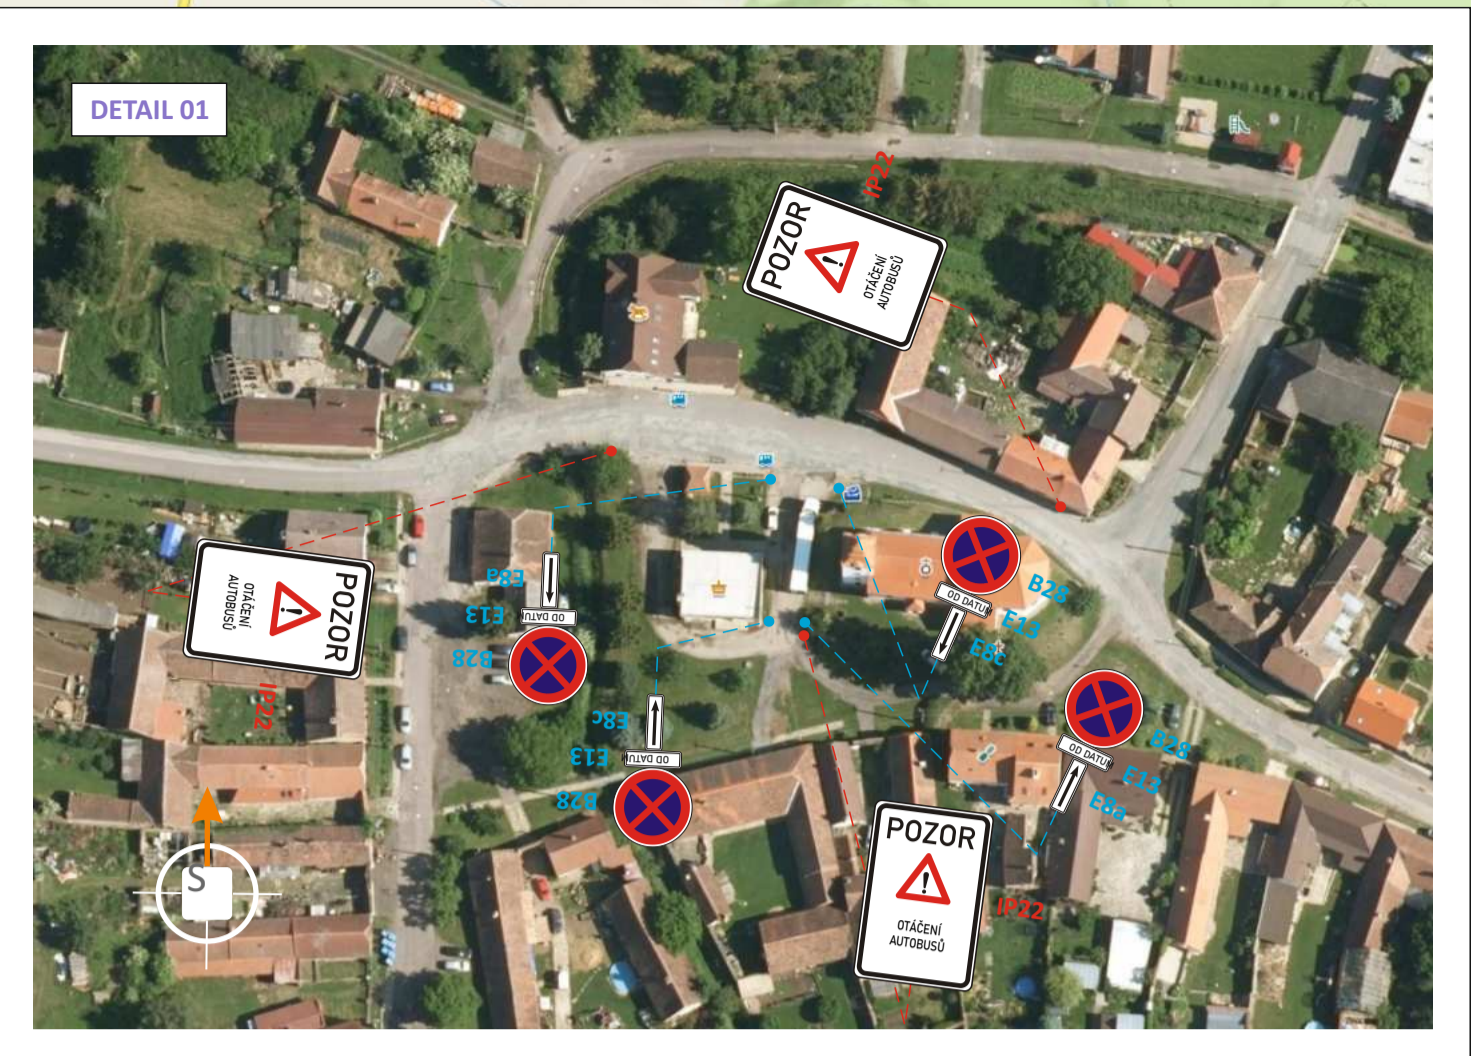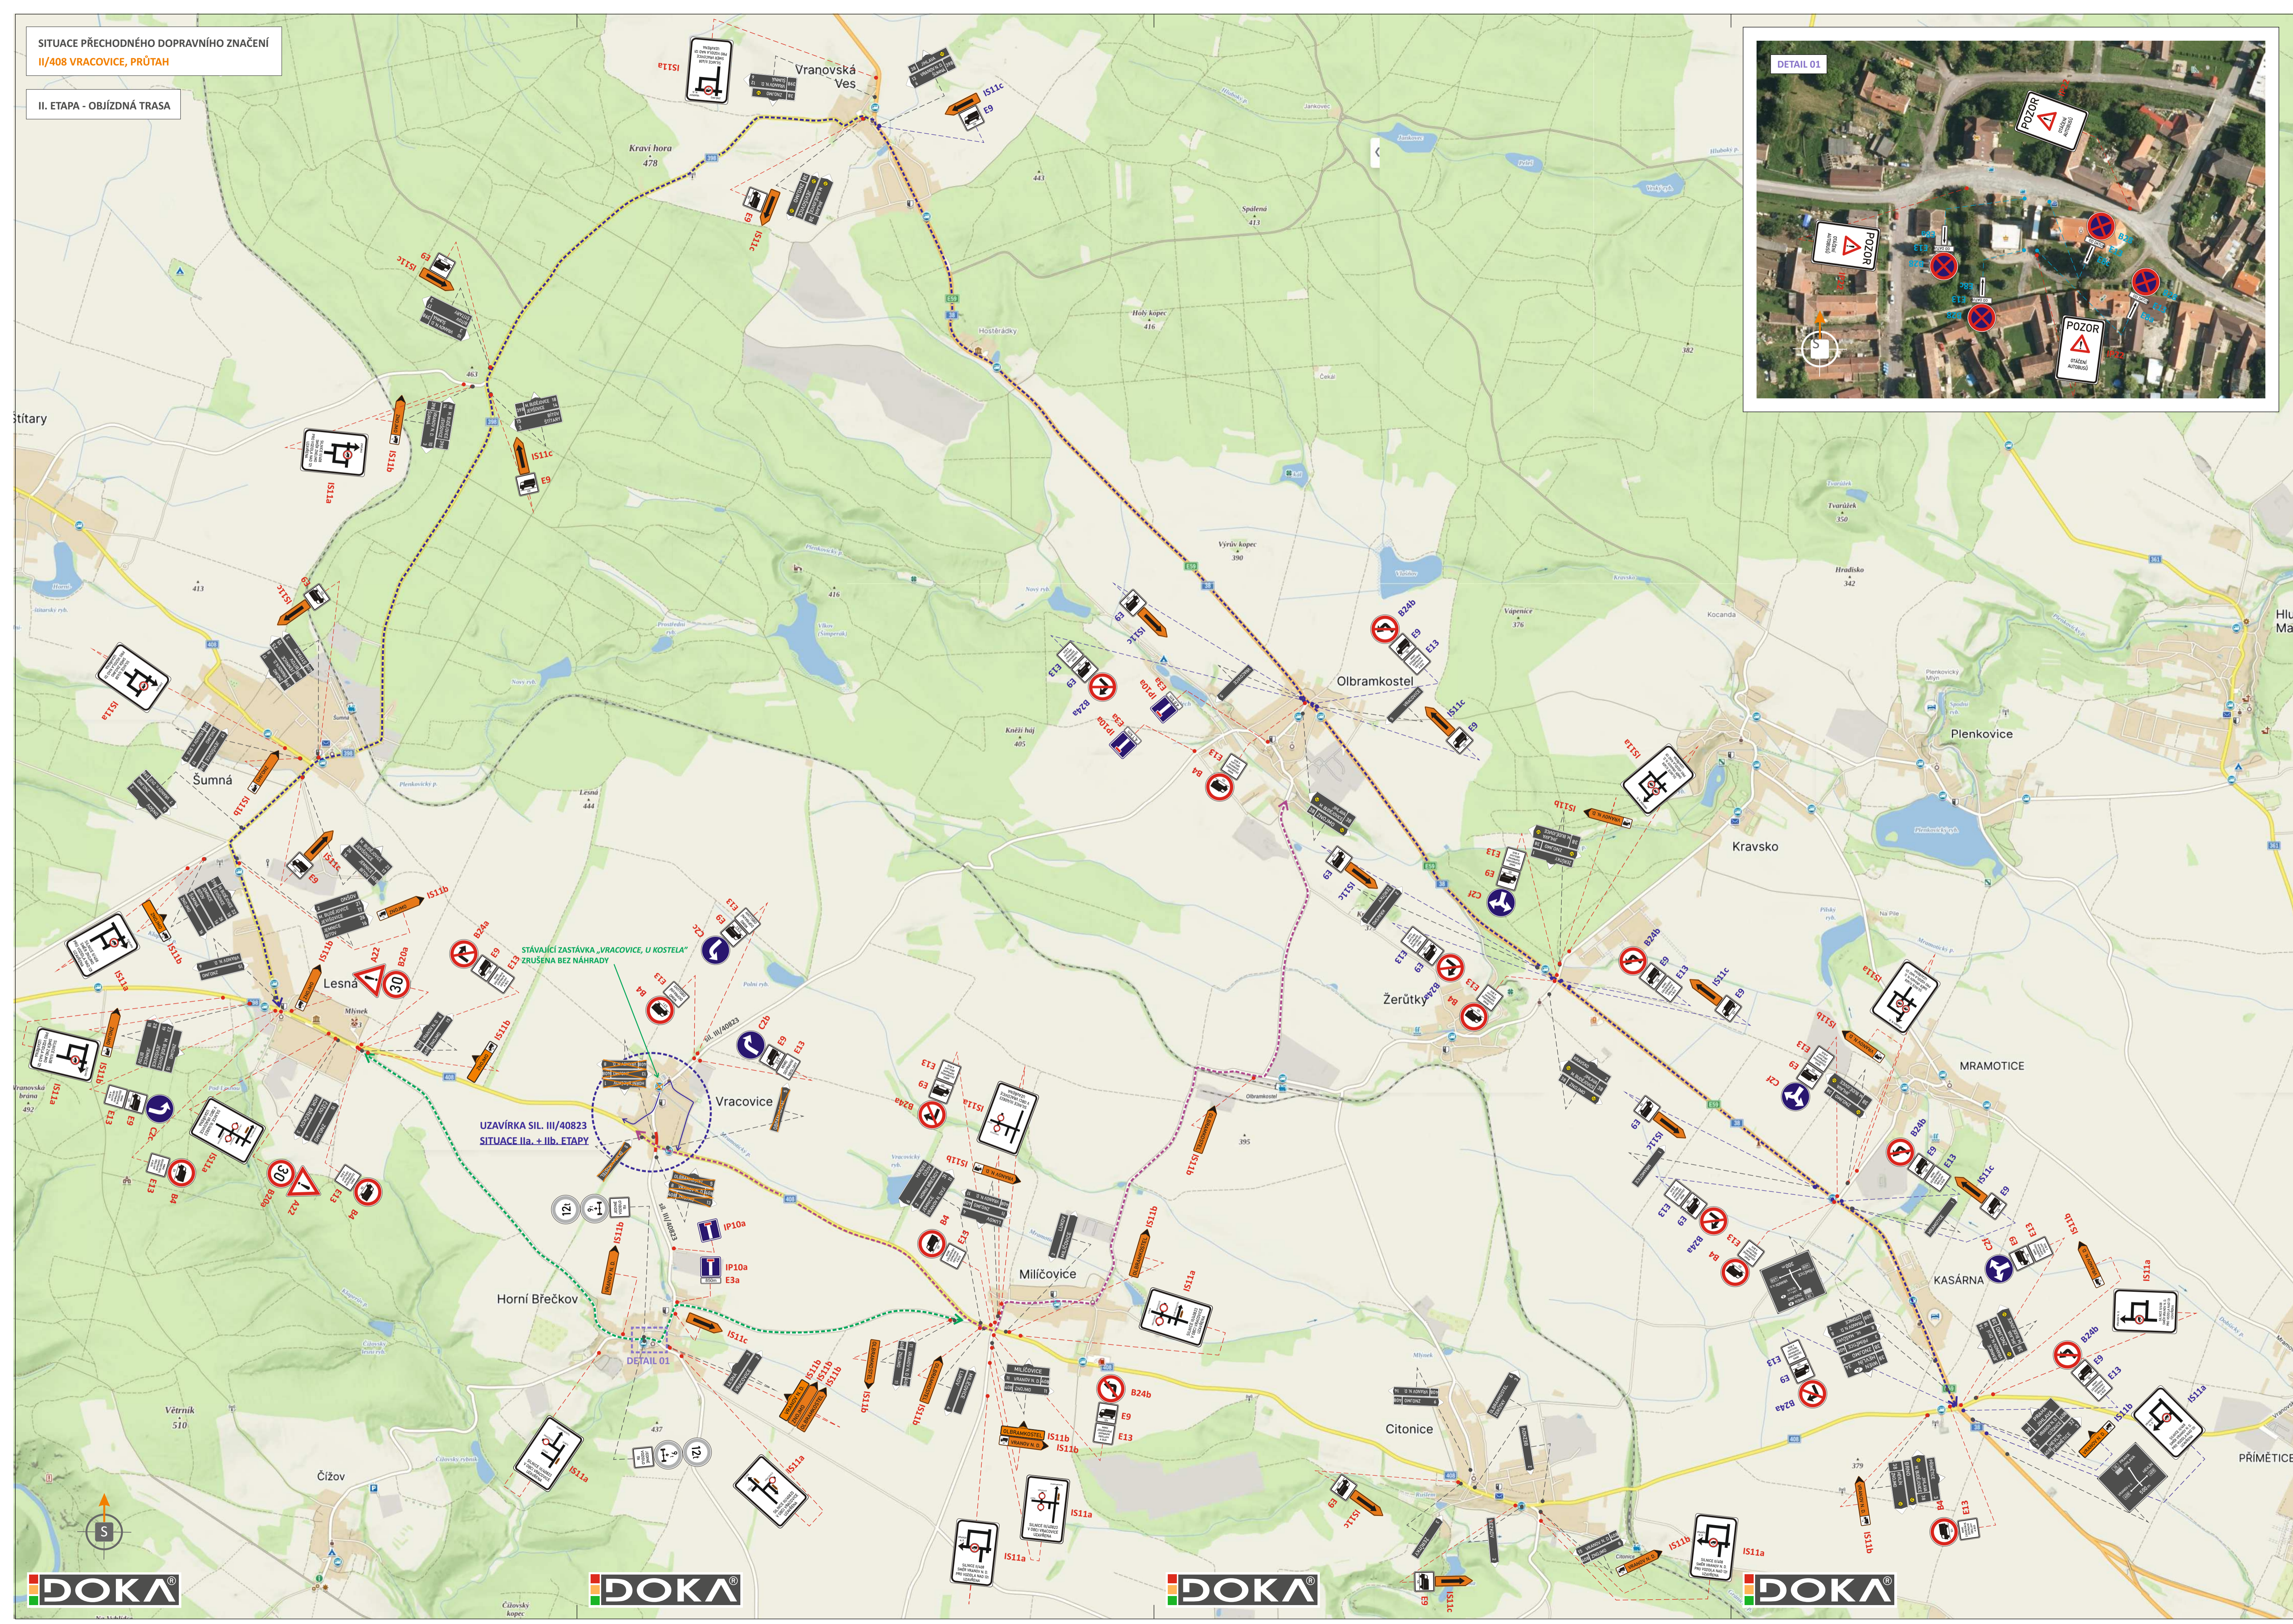

- LEGENDA:**
- TRVALÉ SVISLÉ DZ
  - TRVALÉ SVISLÉ DZ DOČASNĚ ZNEPLATNĚNO ŠKRITNUTÍM
  - PŘECHODNÉ SVISLÉ DZ STANOVÍ MĚŮ ZNOJMO - ODBOR DOPRAVY
  - PŘECHODNÉ SVISLÉ DOPRAVNÍ ZNAČENÍ STANOVÍ KÚ JMĚN - ODBOR DOPRAVY
  - UZÁVÍRKA KOMUNIKACE
  - OBOUSMĚRNÁ OBJÍZDNÁ TRASA PRO VOZIDLA NAD 12t, SMĚR KASÁRNA - VRANOVSKÁ VES - ŠUMNÁ (DĚLKA 17,6 km)
  - OBJÍZDNÁ TRASA ZA UZÁVŘENOU KŘIŽOVATKU SIL. II/408 x III/40823
  - JEDNOSMĚRNÁ OBJÍZDNÁ TRASA, SMĚR OLBRAMKOSTEL (DĚLKA 6,8 km)
- POZN:**  
PŘECHODNÉ SVISLÉ DZ BUDE OSAZENO DLE ZÁSAD TP 65, 66 A 133.  
TRVALÉ SVISLÉ DZ, JEŽ BUDE V ROZPORU S PŘECHODNOU ÚPRAVOU PROVOZU, BUDE DOČASNĚ ZNEPLATNĚNO ŠKRITNUTÍM.

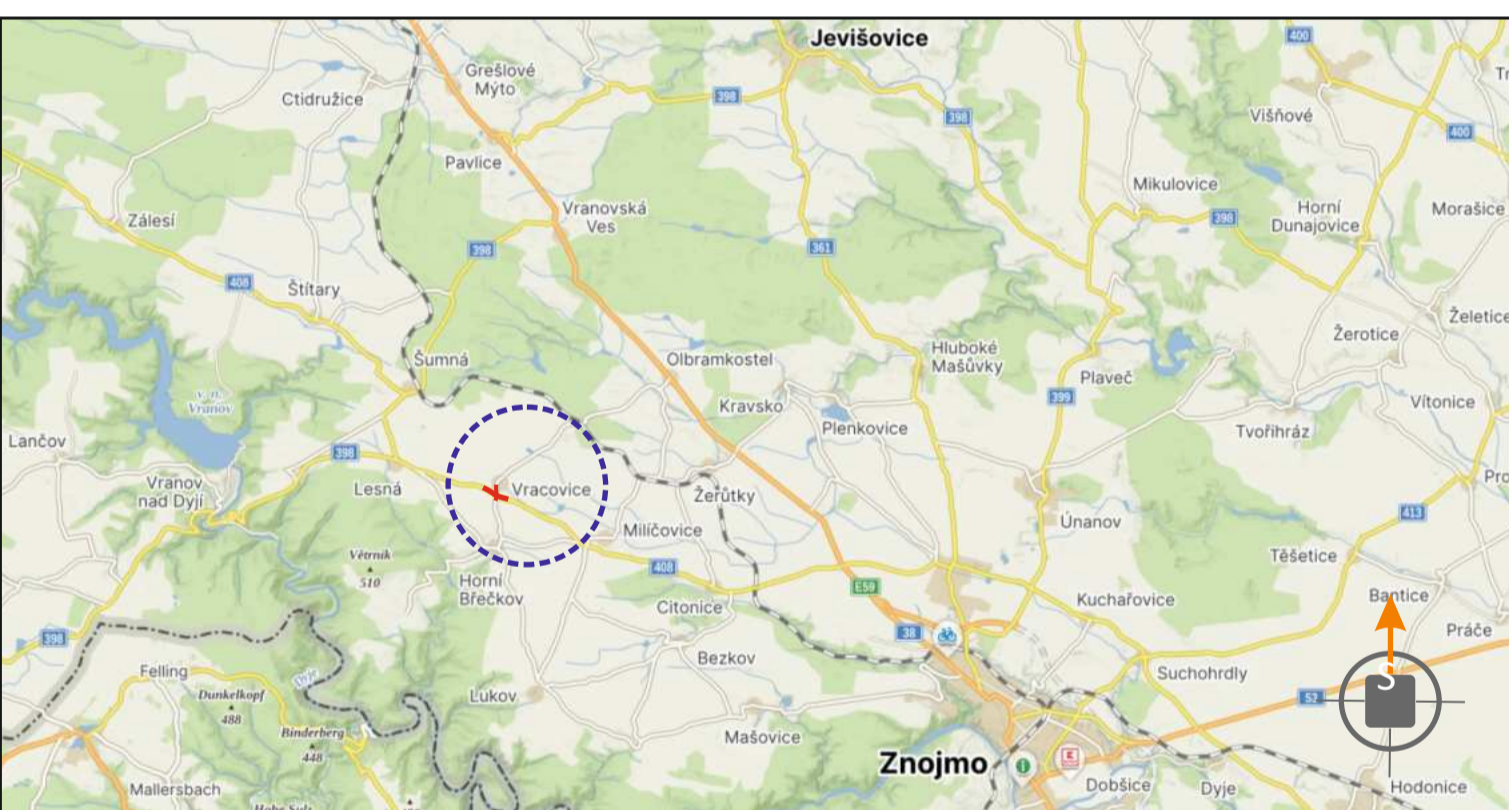

POTVRZENÍ PLATNOSTI DOKUMENTACE:  
POLICIE ČESKÉ REPUBLIKY - DOPRAVNÍ INSPEKTORÁT ZNOJMO



ZODPOVĚDNÝ PROJEKTANT	Bc. Jakub LACH		<b>DOKA</b>
VYPRACOVAL	Aličběta POPELKOVÁ		DOKA, s.r.o. Na návesi II/5, Hostáky, 620 00 Brno IČ: 63471752, DIČ: CZ63471752 e-mail: info@dokadz.cz www.dokadz.cz mob.: 603 881 909
KRESLIL	Aličběta POPELKOVÁ		
KONTROLOVAL	Bc. Jakub LACH		
KRAJ: JIHOHMORAVSKÝ	OKRES: ZNOJMO	KÚ: VRACOVICE U HORNÍHO BŘEČKOVA	DATUM
STAVBA:	<b>II/408 VRACOVICE, PRŮTAH</b> II. ETAPA - OBJÍZDNÁ TRASA		04/2024
NÁZEV VÝKRESU:	SITUACE PŘECHODNÉHO DOPRAVNÍHO ZNAČENÍ		FÓRMÁT
			10x A4
			MĚŘÍTKO
			-----
			ÚČEL
			RDS
			ARCHIVNÍ ČÍS.
			2024098
			ČÍS. SOUPRAVY
			ČÍS. PŘÍLOHY
			IIc.